



  
**Bahnübergang  
 Arpsdorf.  
 gesperrt**  
 folgen  
 02.06 - 06.06.26

  
**Bahnübergang  
 Arpsdorf.  
 gesperrt**  
 02.06 - 06.06.26

1

3

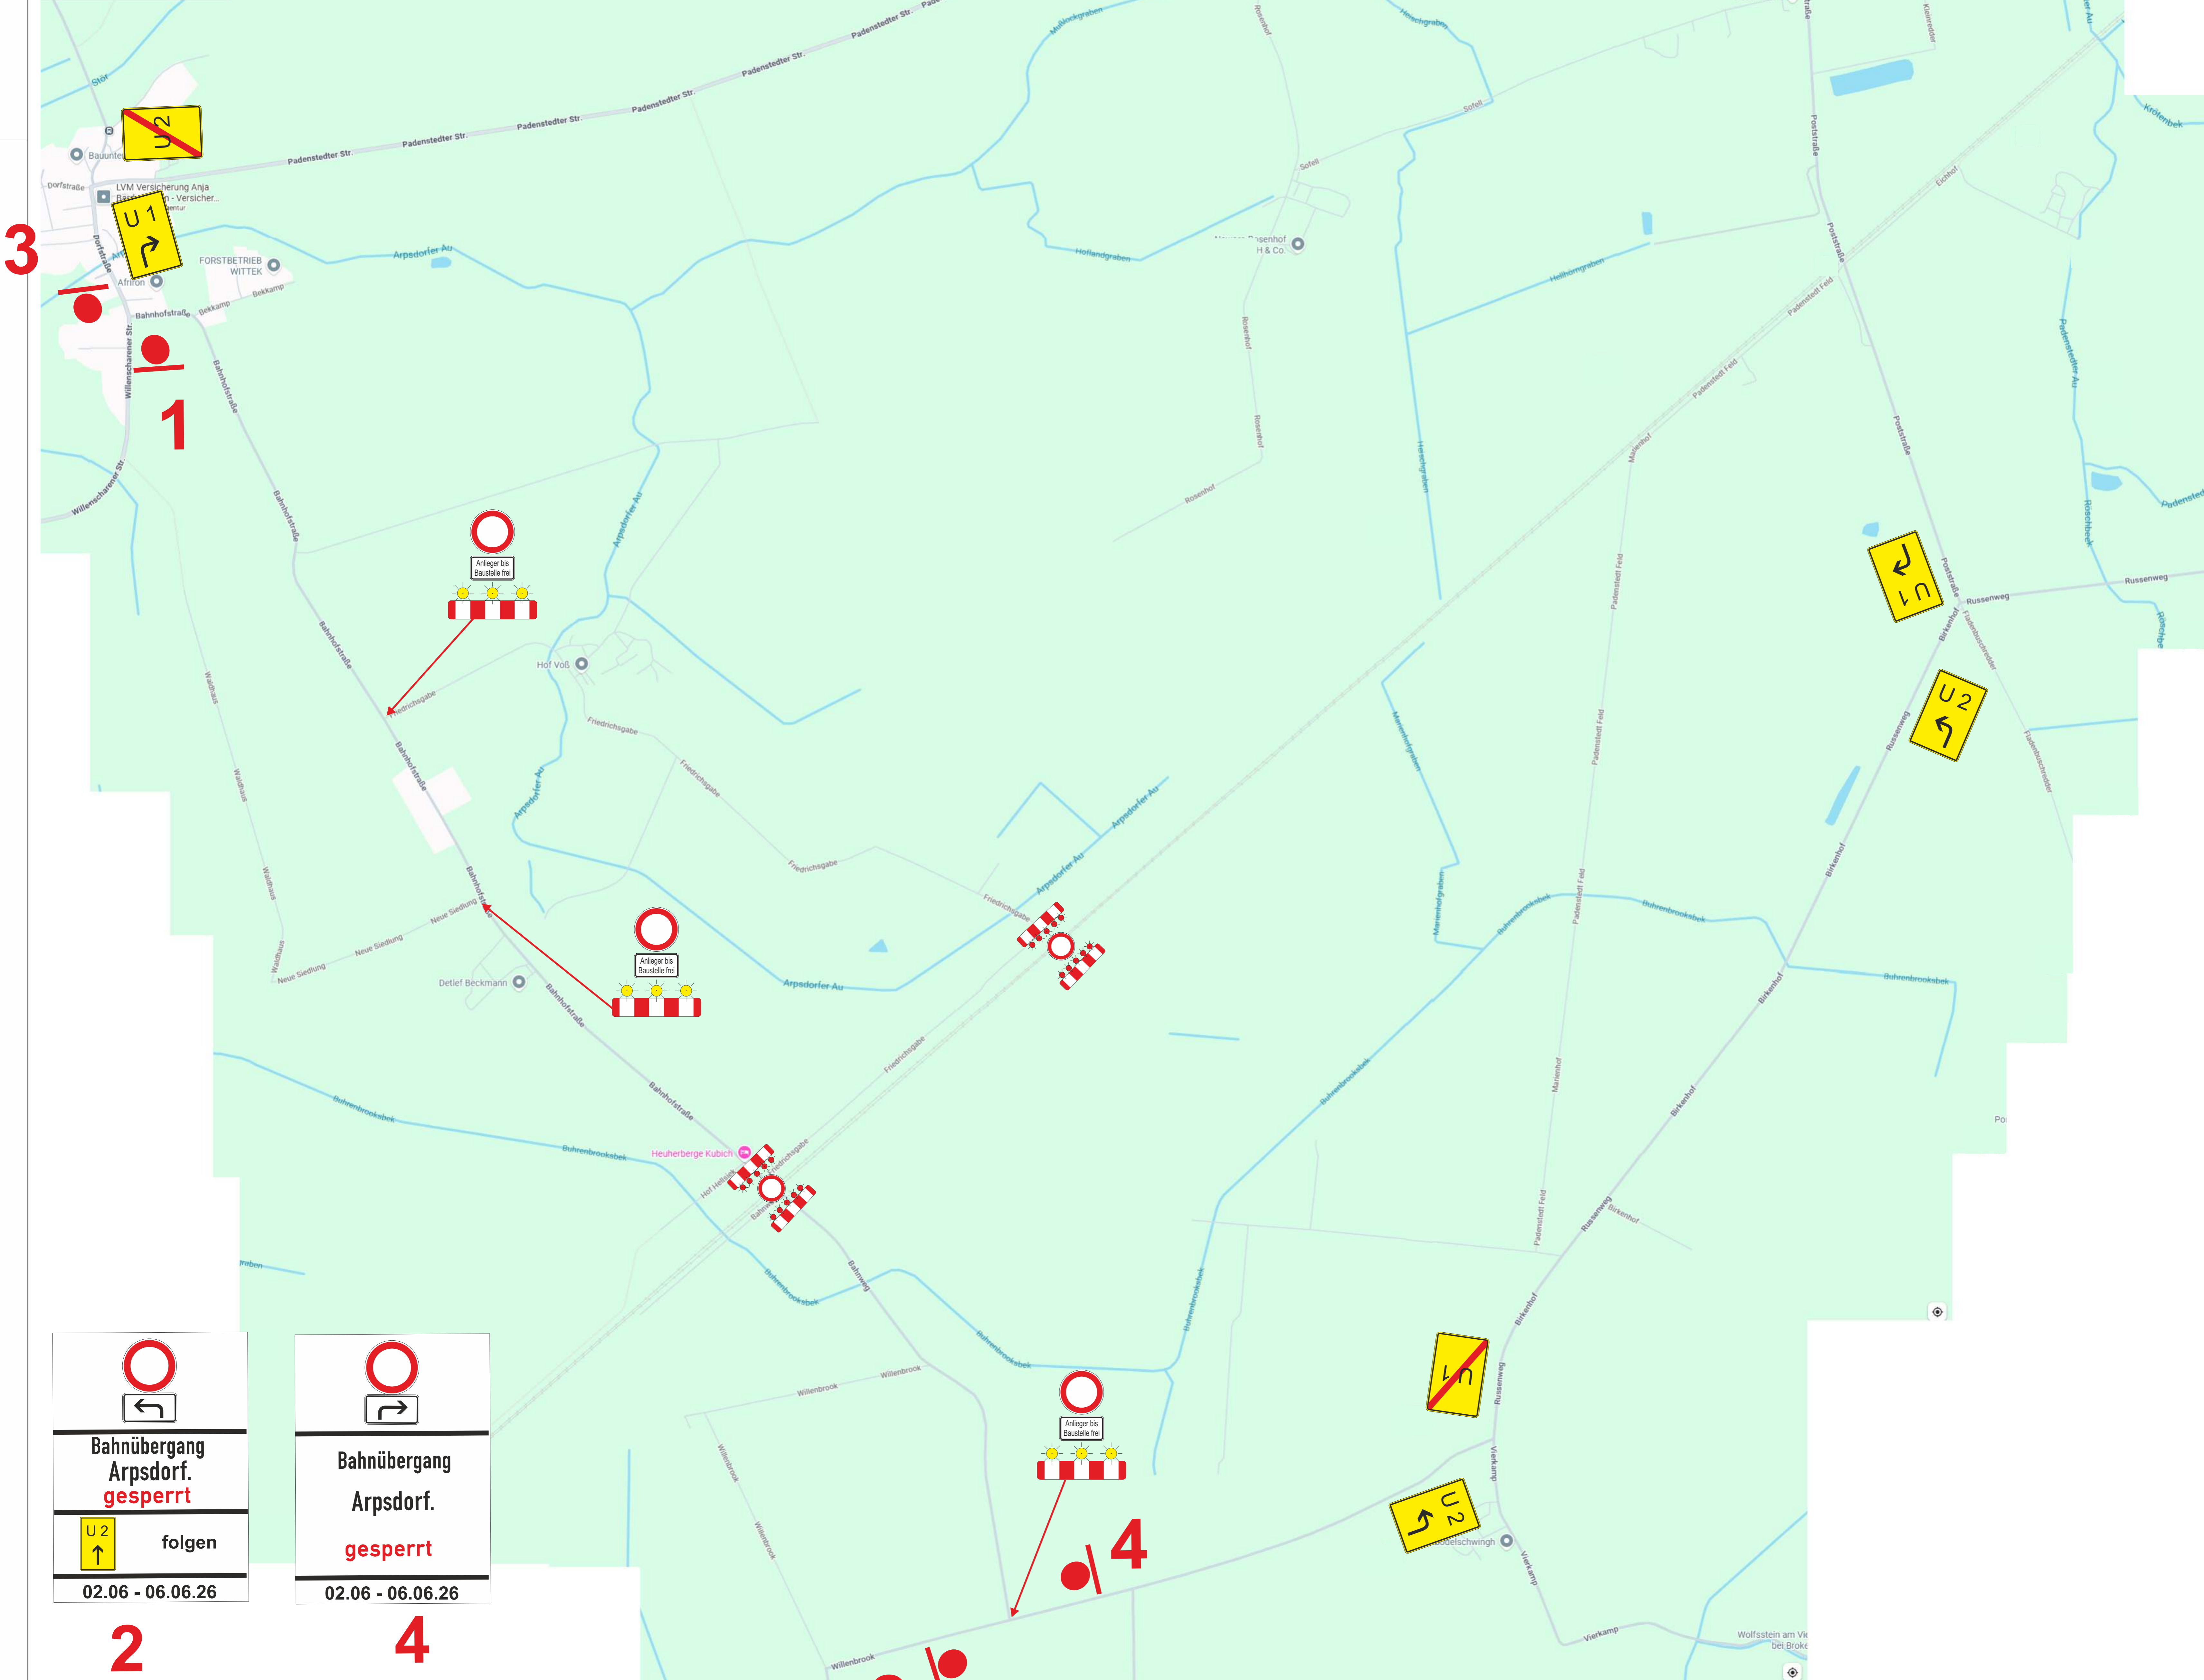

  
**Bahnübergang  
 Arpsdorf.  
 gesperrt**  
 folgen  
 02.06 - 06.06.26

  
**Bahnübergang  
 Arpsdorf.  
 gesperrt**  
 02.06 - 06.06.26

2

4

2

4

**Verkehrssicherung einrichten: 02.06.2026**  
**Vorhaltezeit bis: 06.06.2026**

**Halteverbotschilder**  
 sind 3 volle Tage vor der  
 Baustelleneinrichtung  
 aufzustellen.

03			
02			
01	XX.XX.24	XXX	XXX
Index	Datum	Name	Änderung
Zeppelin Rental GmbH Baustellen- und Verkehrssicherung Edisonstraße 20a 24145 Kiel Tel.: 0431 / 7098770 Fax: 0431 / 70987710			
			
<small>Copyright by Zeppelin Rental GmbH, Vervielfältigung und Weitergabe nur mit deren Zustimmung</small>			
Projekt:	Sanierung Bahnhöfe Wrist	Bauherr:	Deutsche Bahn
Auftraggeber:	BTH Bahn- und Tiefbau GmbH		
Planbezeichnung: (Datei)	BÜ 54 Arpsdorf & BÜ 55 Friedrichgabe_Sperrung BI 15 und Umleitung		Index: 00
Maßstab:	ohne	Baubeginn:	02.06.2026
Blattgröße:	ohne	Bauende:	06.06.2026
Planzeichner:	Schodrowski	Projektnr.:	BS 062303
Datum:	09.03.2026	Bauleiter:	Schodrowski